Schematic - Verified Actual

Well Name: Puckett 264-1

API/UWI	Related POD	State	County	Surface Legal Location
05045108420000		CO	Garfield	SWNE S1 T7S R97W
Original Spud Date	**Total Depth (ftKB)**	**PBTD (All)**	**Original KB Elevation (ft)**	**Ground Elevation (ft)**
8/25/2005 00:00	8,773.0	Original Hole - 8,590.0	8,193.00	8,175.00

Original Hole [Directional]

MD (ftKB)	TVD (ftKB)
18.0	18.0
100.1	100.1
2,544.9	2,544.7
2,600.1	2,599.8
4,140.1	4,139.4
4,712.9	4,712.0
7,038.1	7,033.9
7,149.9	7,145.5
7,226.0	7,221.3
7,485.9	7,480.3
7,540.0	7,534.3
7,742.1	7,735.6
7,799.9	7,793.1
8,084.0	8,076.3
8,255.2	8,246.9
8,255.9	8,247.6
8,270.0	8,261.6
8,289.0	8,280.6
8,289.4	8,280.9
8,383.9	8,375.1
8,589.9	8,580.4
8,773.0	8,762.9
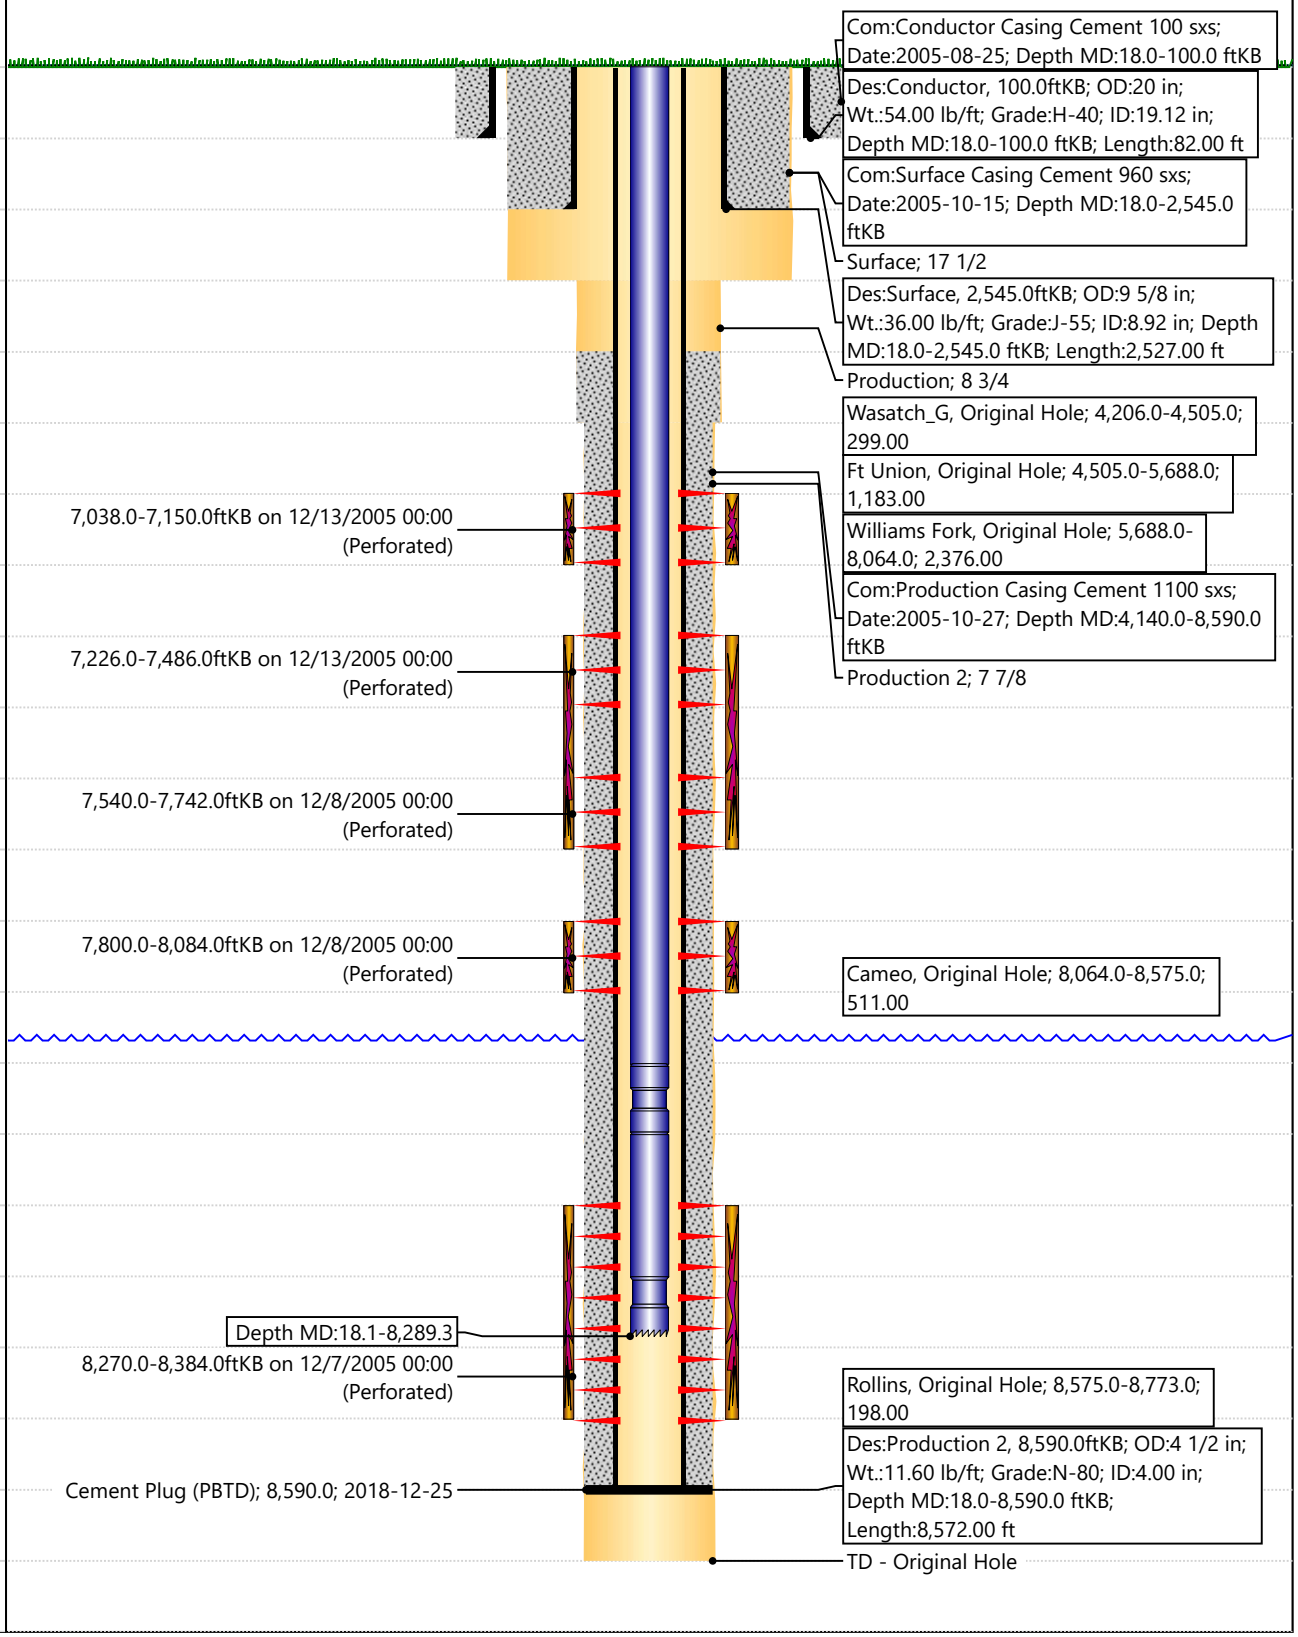
Vertical schematic (actual)