Schematic - Verified Actual

Well Name: Puckett 13A-24D

API/UWI	Related POD	State	County	Surface Legal Location
05045163160000		CO	Garfield	NWSW S24 T6S R97W
Original Spud Date	**Total Depth (ftKB)**	**PBTD (All)**	**Original KB Elevation (ft)**	**Ground Elevation (ft)**
11/20/2008 09:00	9,075.0	Original Hole - 8,838.0	8,224.00	8,210.00

Original Hole [Directional]

MD (ftKB)	TVD (ftKB)
14.1	14.1
17.1	
21.0	21.0
100.1	
2,082.0	2,075.1
2,082.3	
2,083.7	2,076.7
2,171.3	
2,172.6	2,165.2
2,216.5	
2,217.8	2,210.3
2,238.8	
2,810.0	2,798.2
6,600.1	
6,765.1	6,717.4
6,815.9	
7,075.1	7,027.3
7,140.1	
7,357.9	7,310.0
7,418.0	
7,605.0	7,557.0
7,702.1	
7,893.0	7,845.0
7,978.0	
8,295.9	8,247.8
8,381.9	
8,450.1	8,401.9
8,450.8	
8,482.0	8,433.7
8,482.3	
8,521.0	8,472.7
8,588.9	
8,748.0	8,699.5
8,837.9	
9,001.0	8,952.1
9,002.6	
9,045.6	8,996.6
9,046.9	
9,075.1	9,026.1
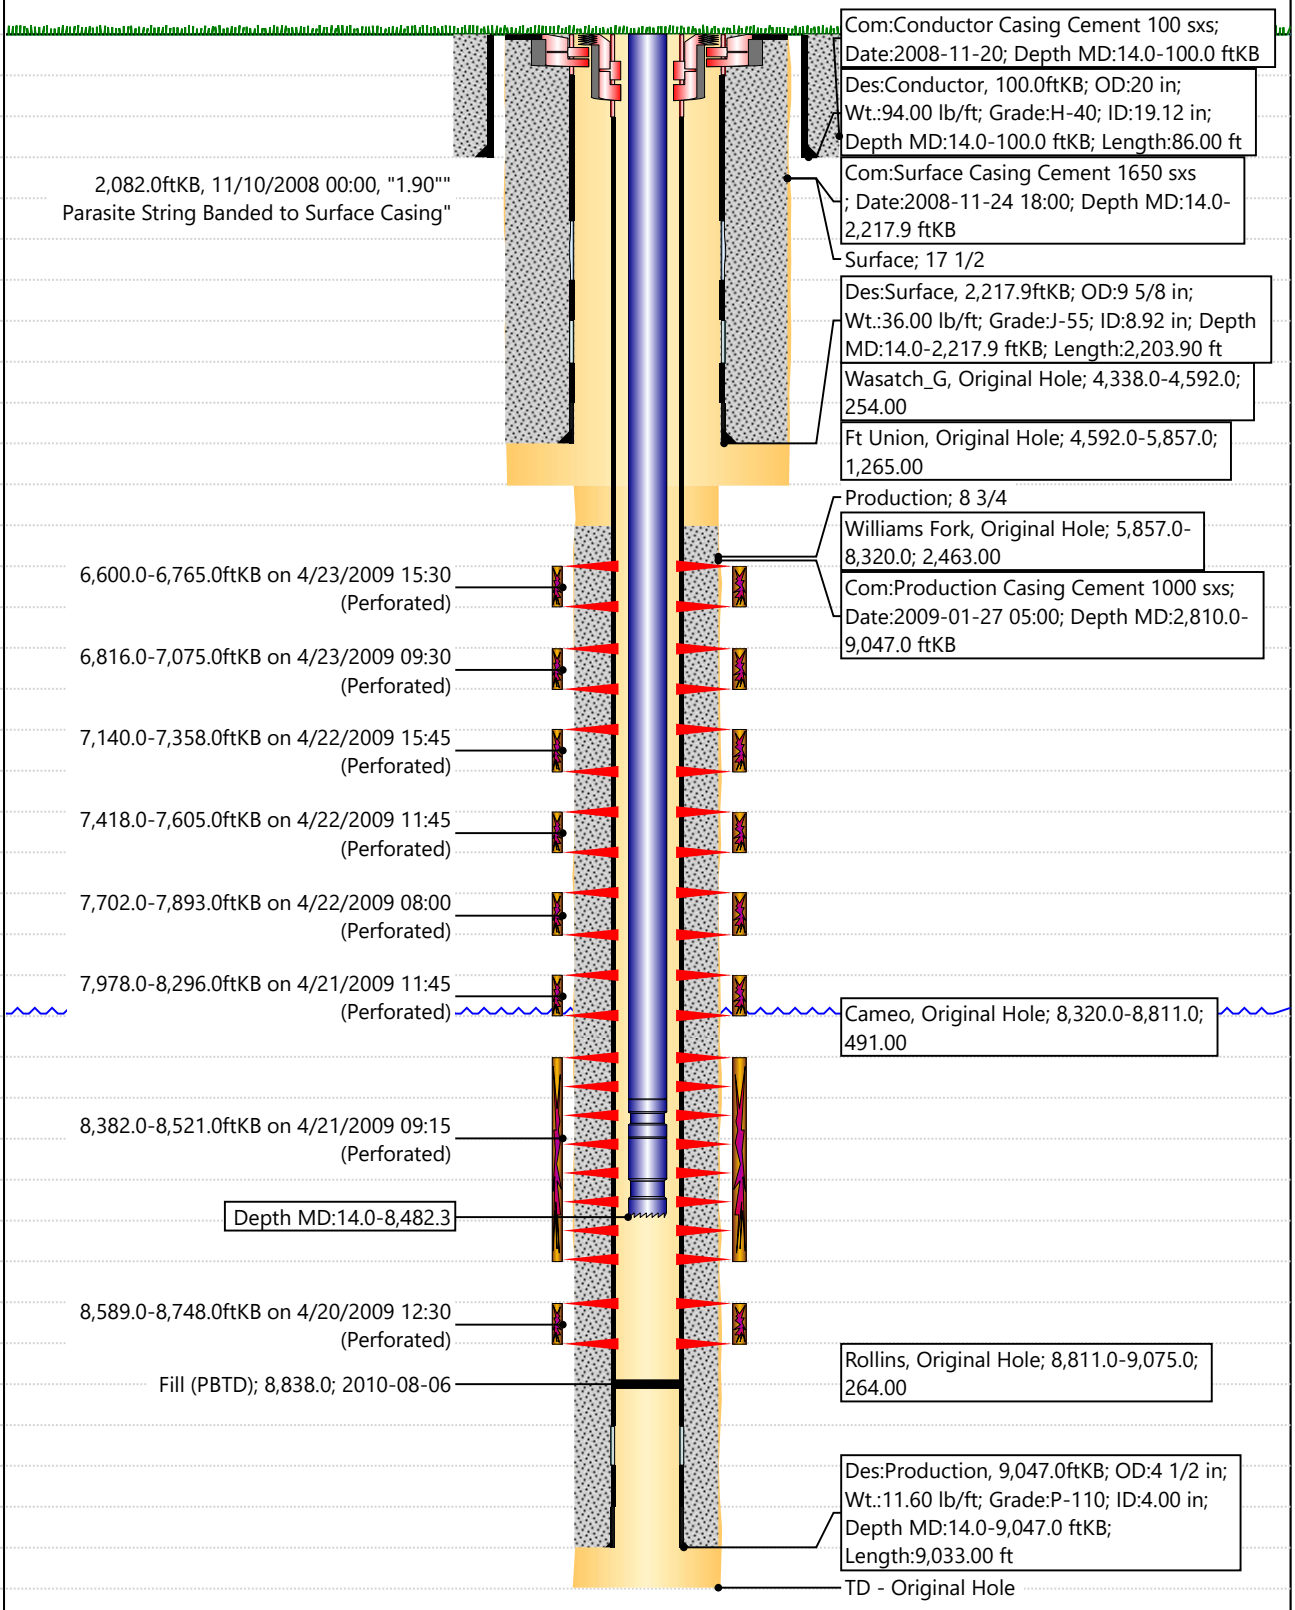
Vertical schematic (actual)