Schematic - Verified Actual

Well Name: Love Ranch Fee 1

API/UWI	Related POD	State	County	Surface Legal Location
05103099150000		CO	Rio Blanco	SENW Sec 9 T2S R97W
Original Spud Date	**Total Depth (ftKB)**	**PBTD (All)**	**Original KB Elevation (ft)**	**Ground Elevation (ft)**
12/3/1998 00:00	11,861.0	Original Hole - 11,705.0	6,151.00	6,130.00

Original Hole [Deviated]

MD (ftKB)	TVD (ftKB)
1,991.1	1,991.1
5,651.9	5,651.9
6,330.1	6,329.9
6,742.1	6,742.0
7,056.1	7,055.9
7,310.0	7,309.8
7,646.0	7,645.7
8,095.1	8,094.8
8,504.9	8,504.5
8,671.9	8,671.5
8,774.9	8,774.5
8,960.0	8,959.6
9,165.0	9,164.6
9,305.1	9,304.7
9,419.9	9,419.5
9,484.9	9,484.5
9,694.9	9,694.4
9,786.1	9,785.6
9,895.0	9,894.6
10,075.1	10,074.6
10,285.1	10,284.5
10,575.1	10,574.3
10,895.0	10,894.0
11,149.9	11,148.9
11,289.0	11,288.0
11,500.0	11,498.9
11,698.2	11,697.0
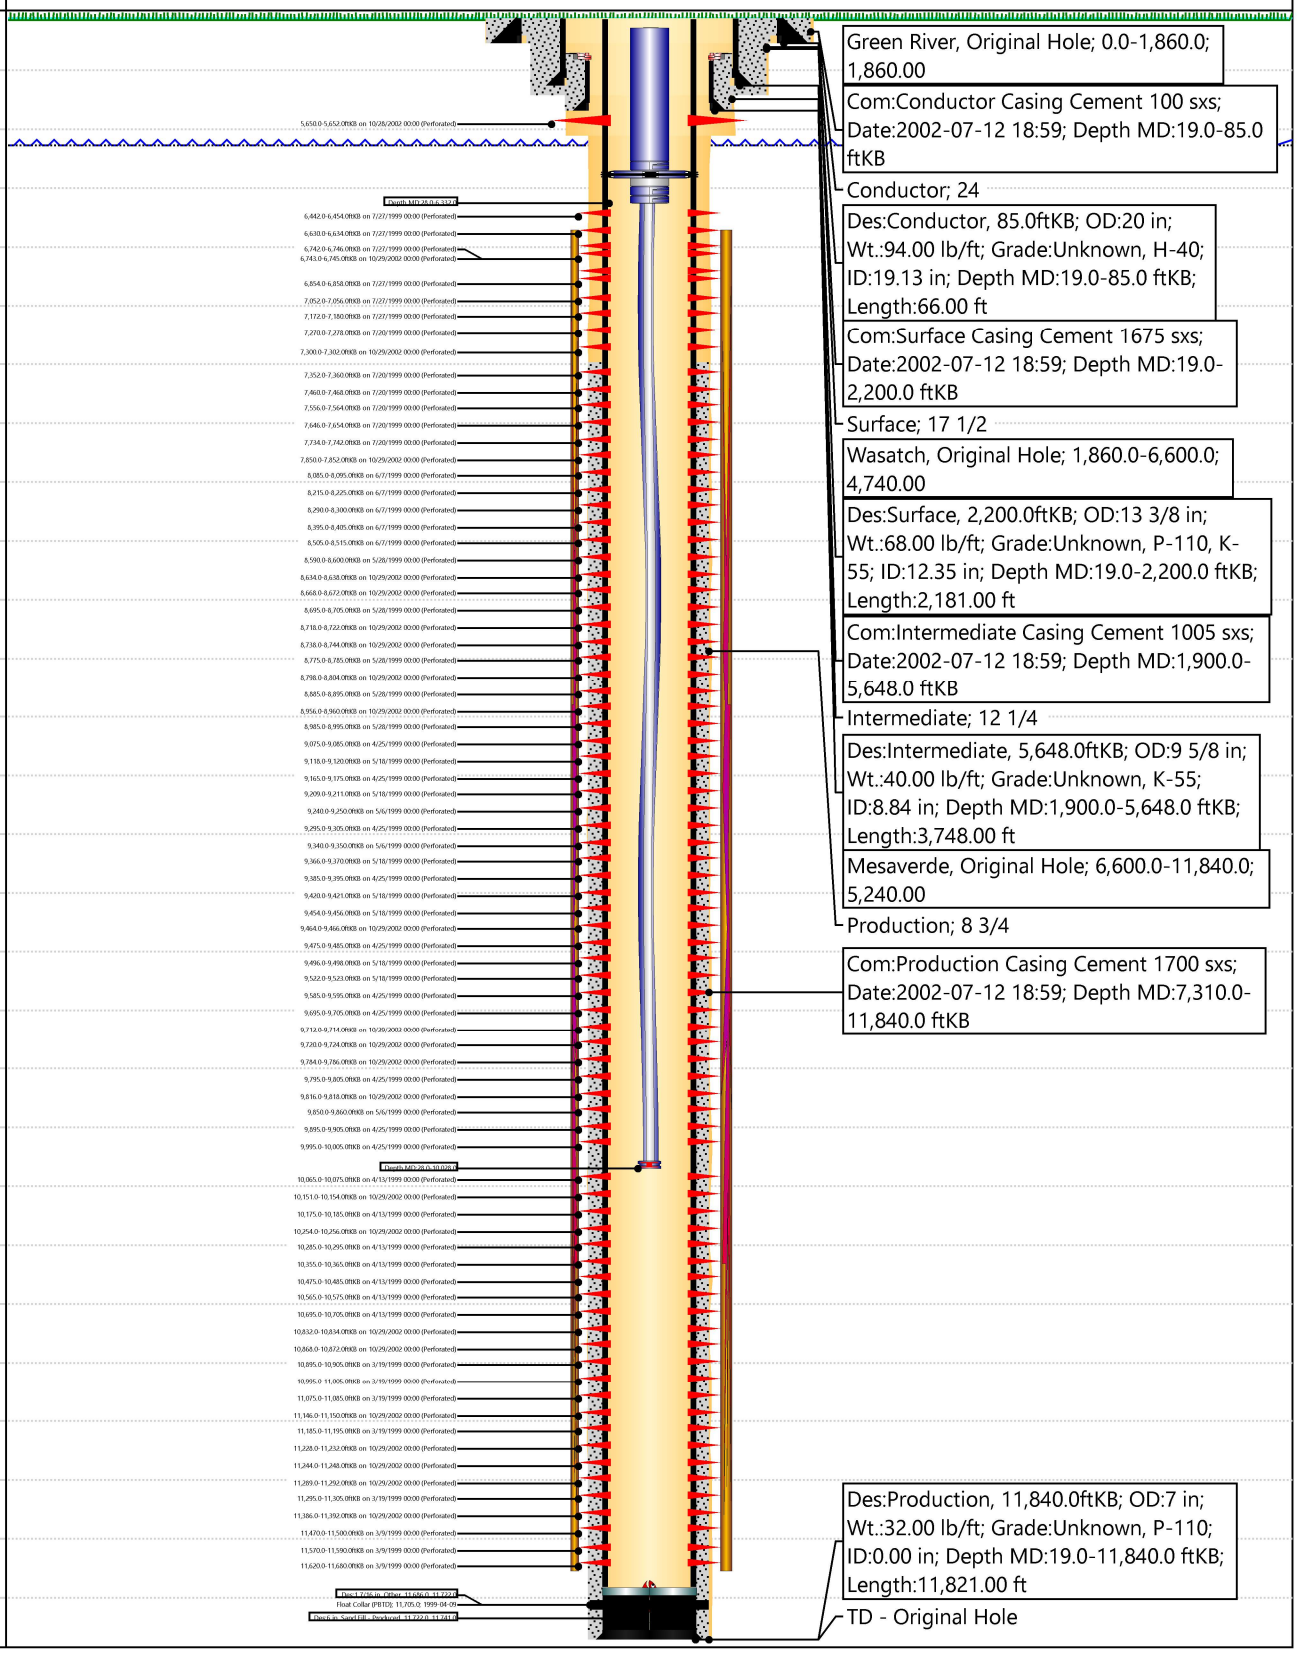
Vertical schematic (actual)