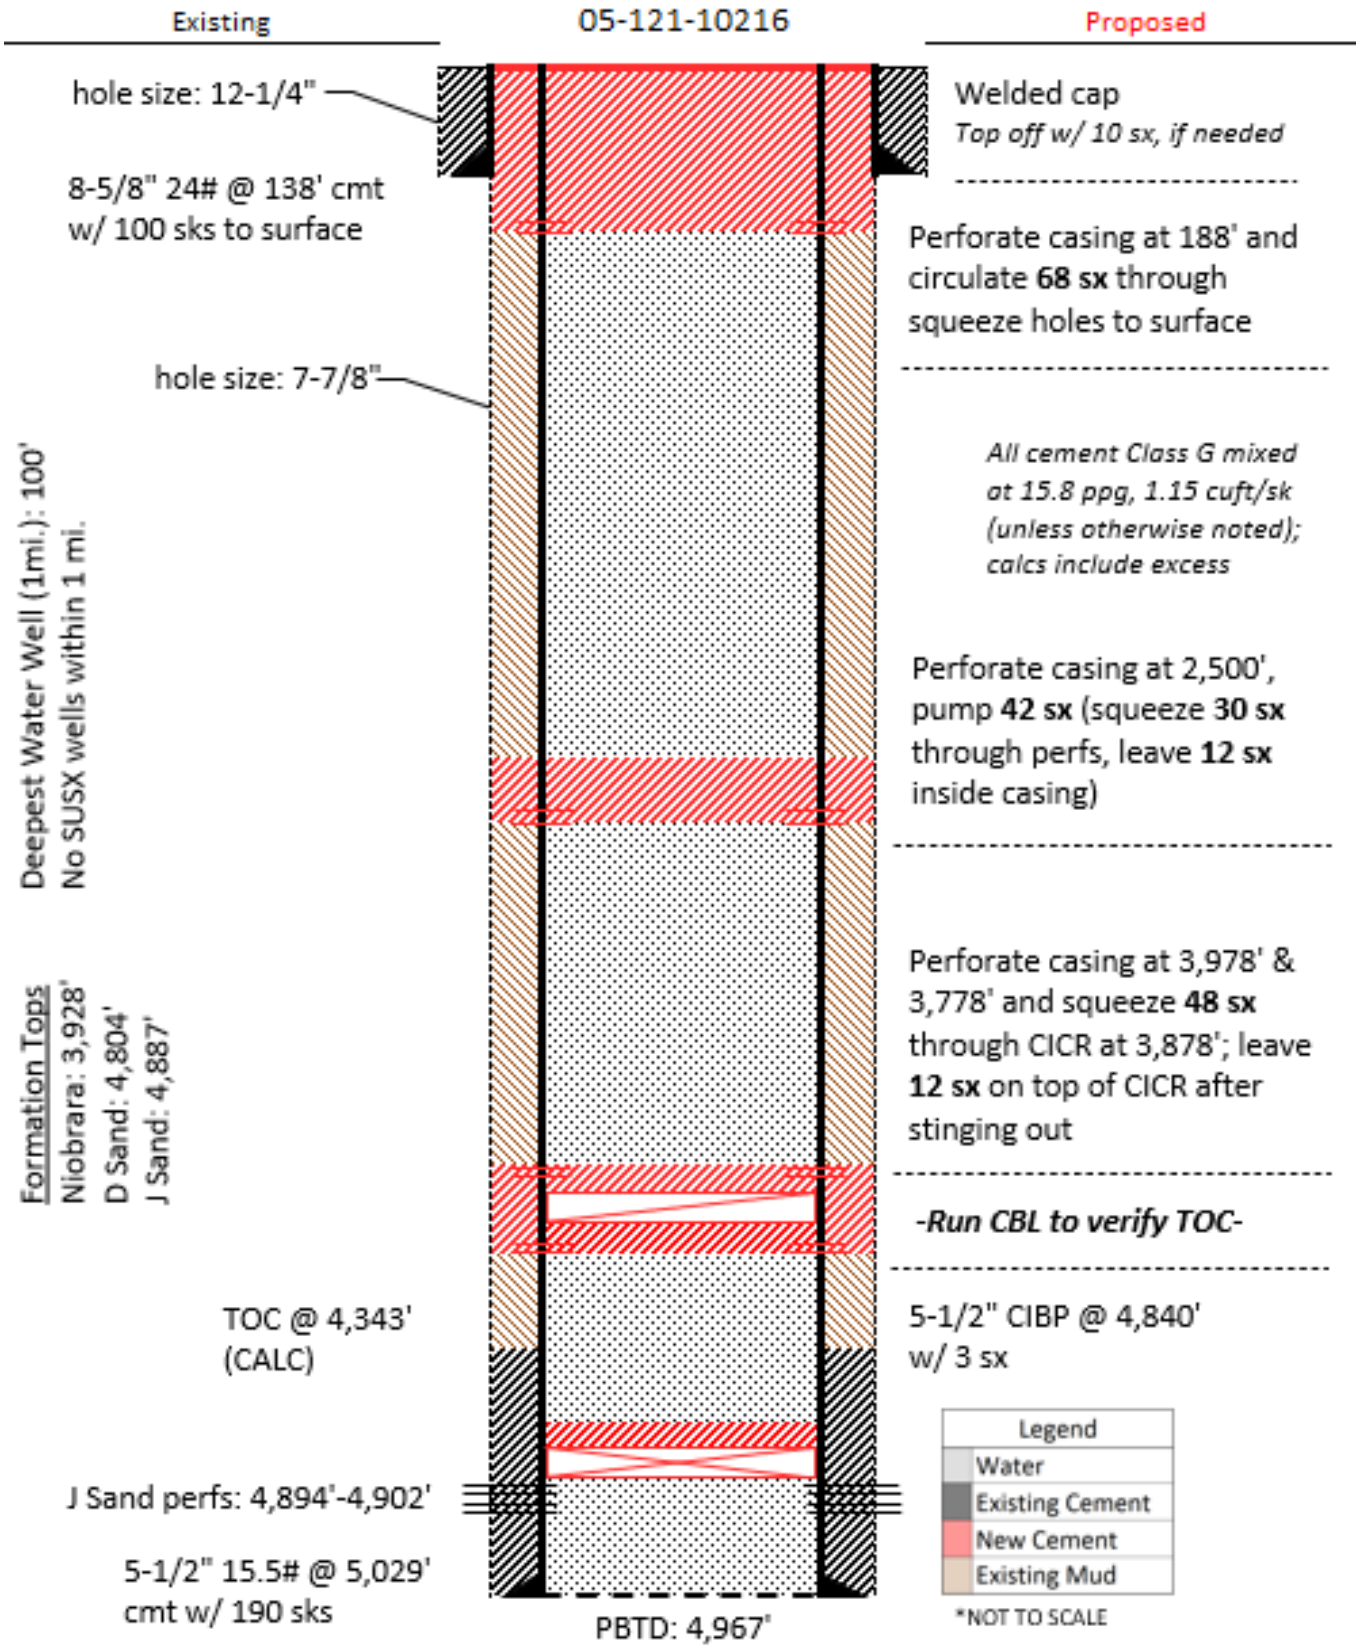WELLBORE DIAGRAM
SCHMID PROPERTIES INC
FASSLER #1-28
NENE SEC 28 2N 53W
WASHINGTON COUNTY
05-121-10216